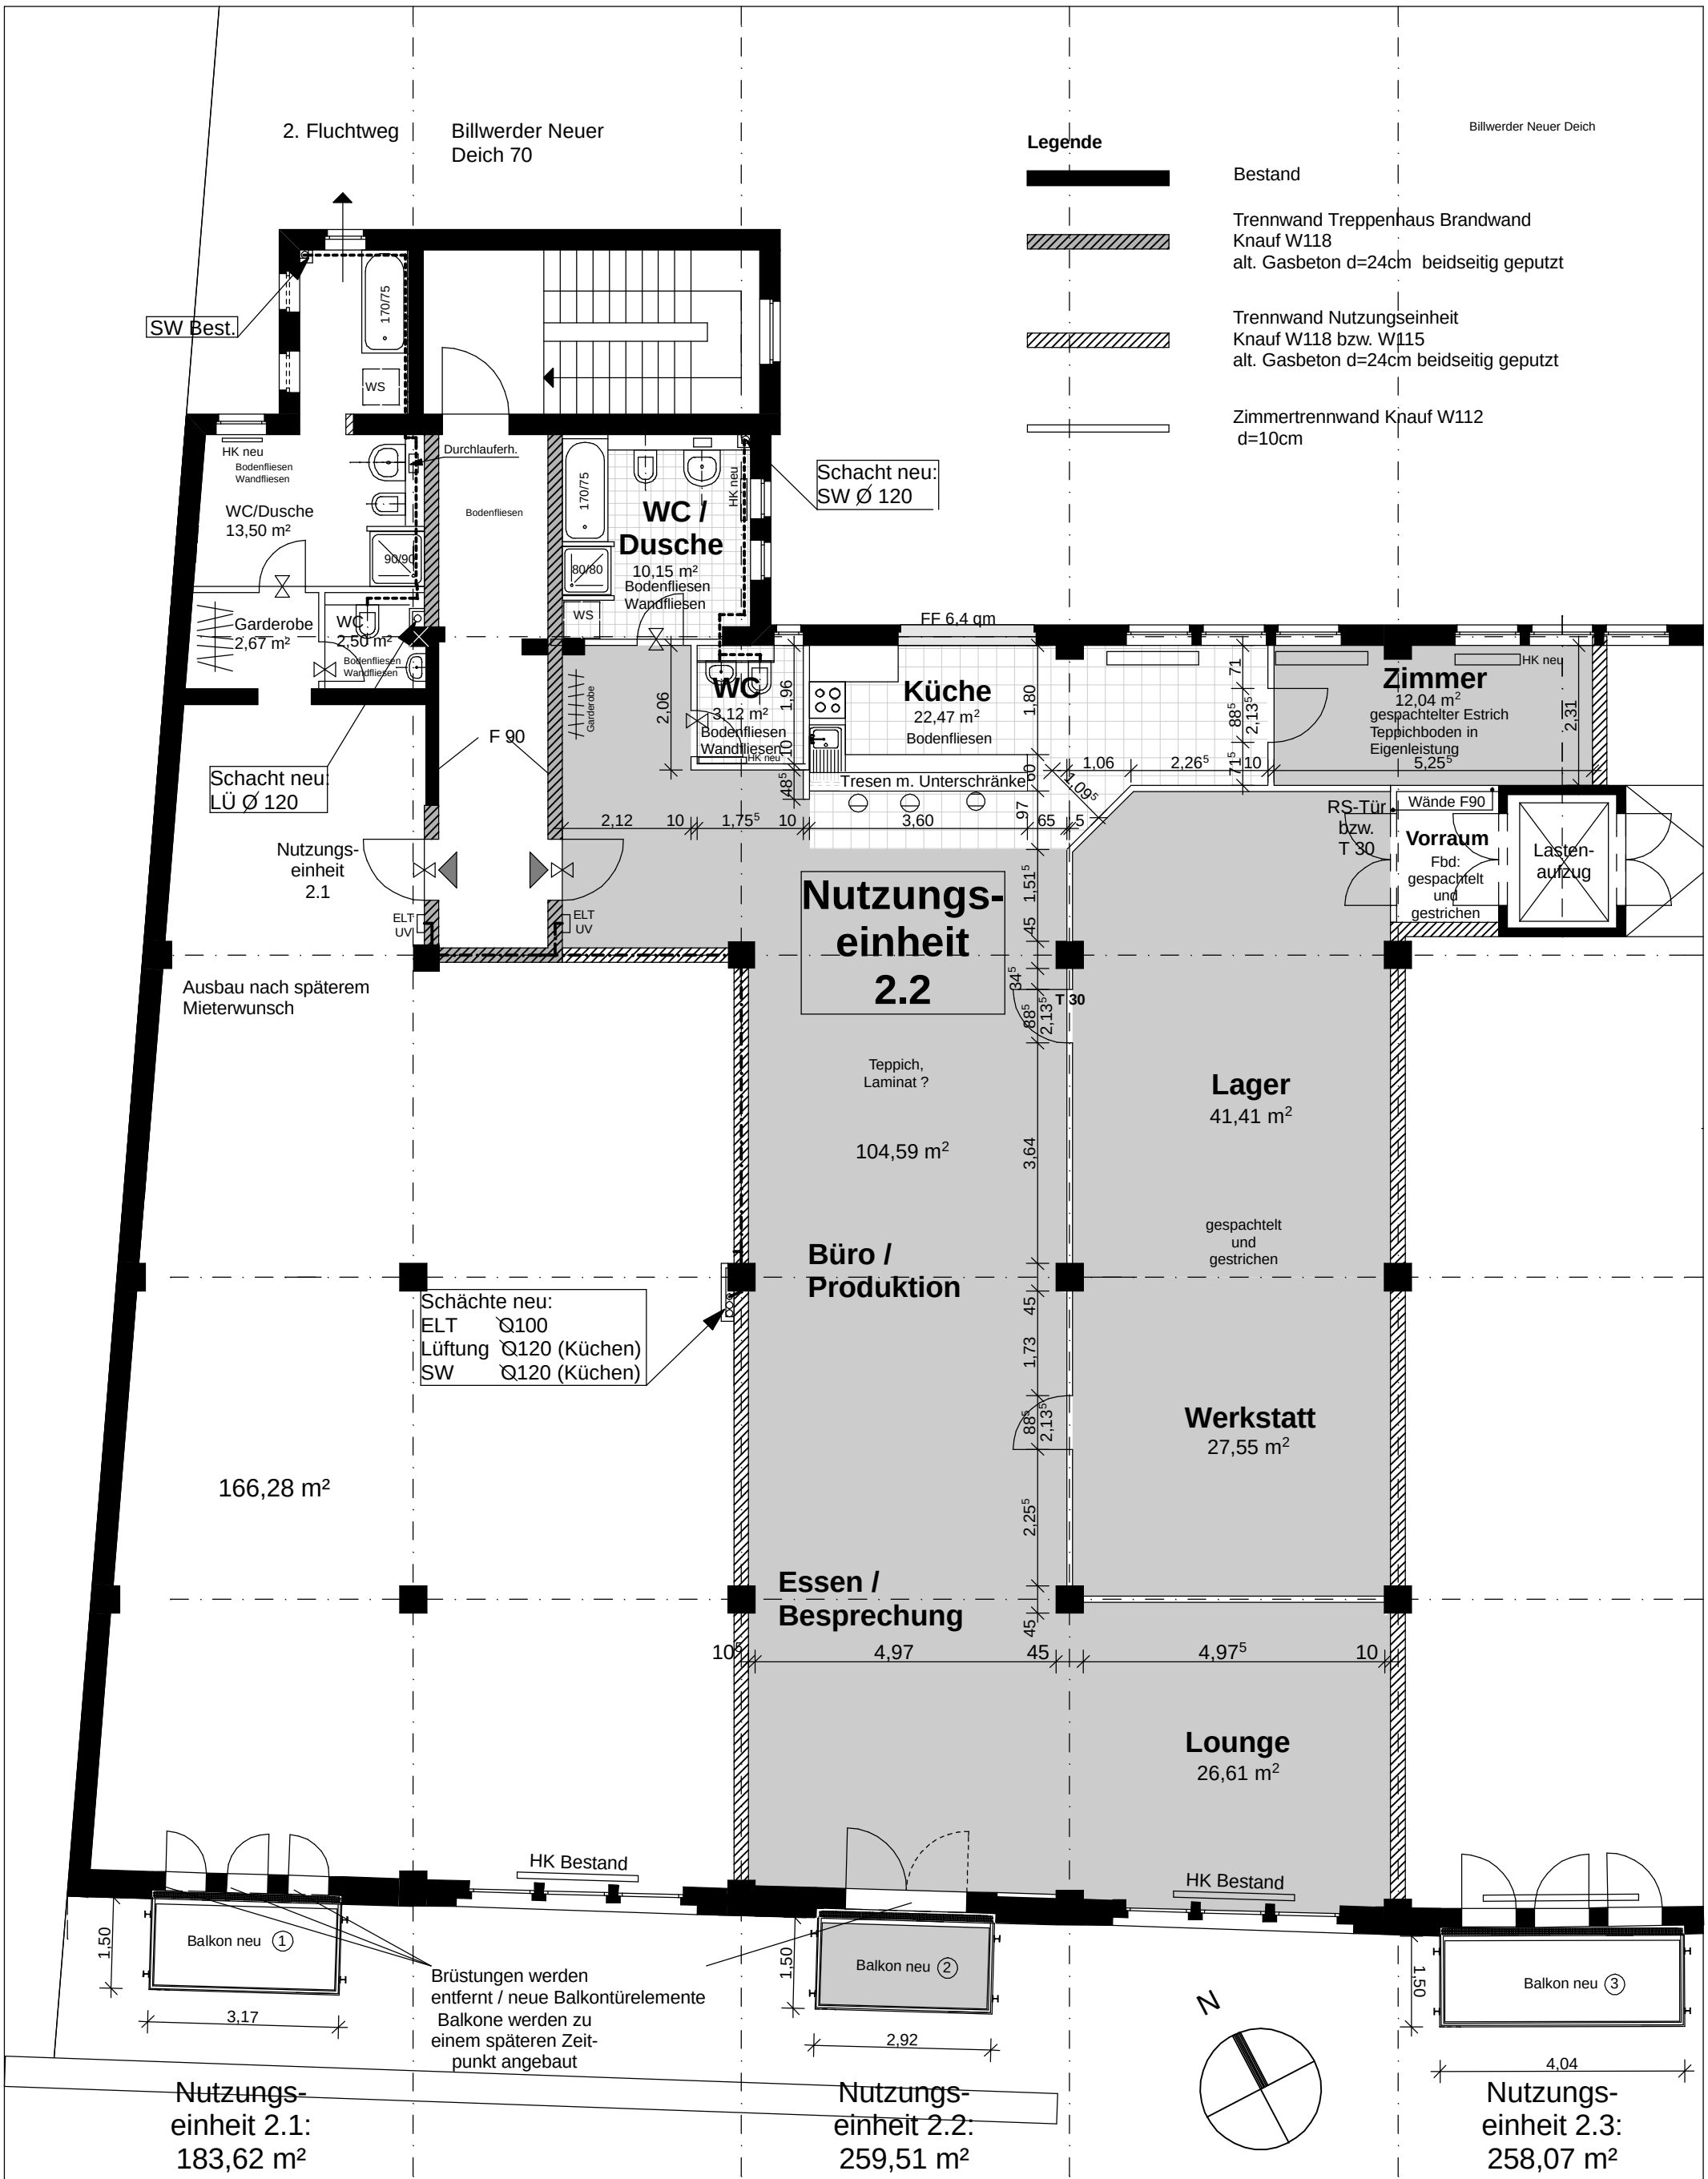

Bauherr	Projekt	Planinhalt	Plan-Nr.	Index
VEXHA GmbH & Co.KG Billwerder Neuer Deich 72 20539 Hamburg	Umbau von 2 Geschossen (2. und 3. OG) eines Speichergebäudes in je 4 Nutzungseinheiten mit neu angebauten Balkonen	**2.OG - Nutzungseinheit 2.2**	G02-100-01	
Planverfasser		Bemerkung	Datum	
Meyer-Wolters & Yeger Architekten Langenstücken 29 Tel.: 040 / 63 60 36 9-0 22393 Hamburg Fax 040 / 63 60 36 9-1	Proj. Adresse: Billwerder Neuer Deich 70-72 20514 Hamburg		13.09.07	

Proj. Nr.	Gez.	Planformat	Maßstab	Datum der Änderung
05.08	IF	A3	1:100	